


COMUNE DI PALENA

AFFIDAMENTO, IN REGIME DI CONCESSIONE, DEGLI IMMOBILI COMUNALI
IN VIA COLLESALARDO ADIACENTI AL CAMPO SPORTIVO

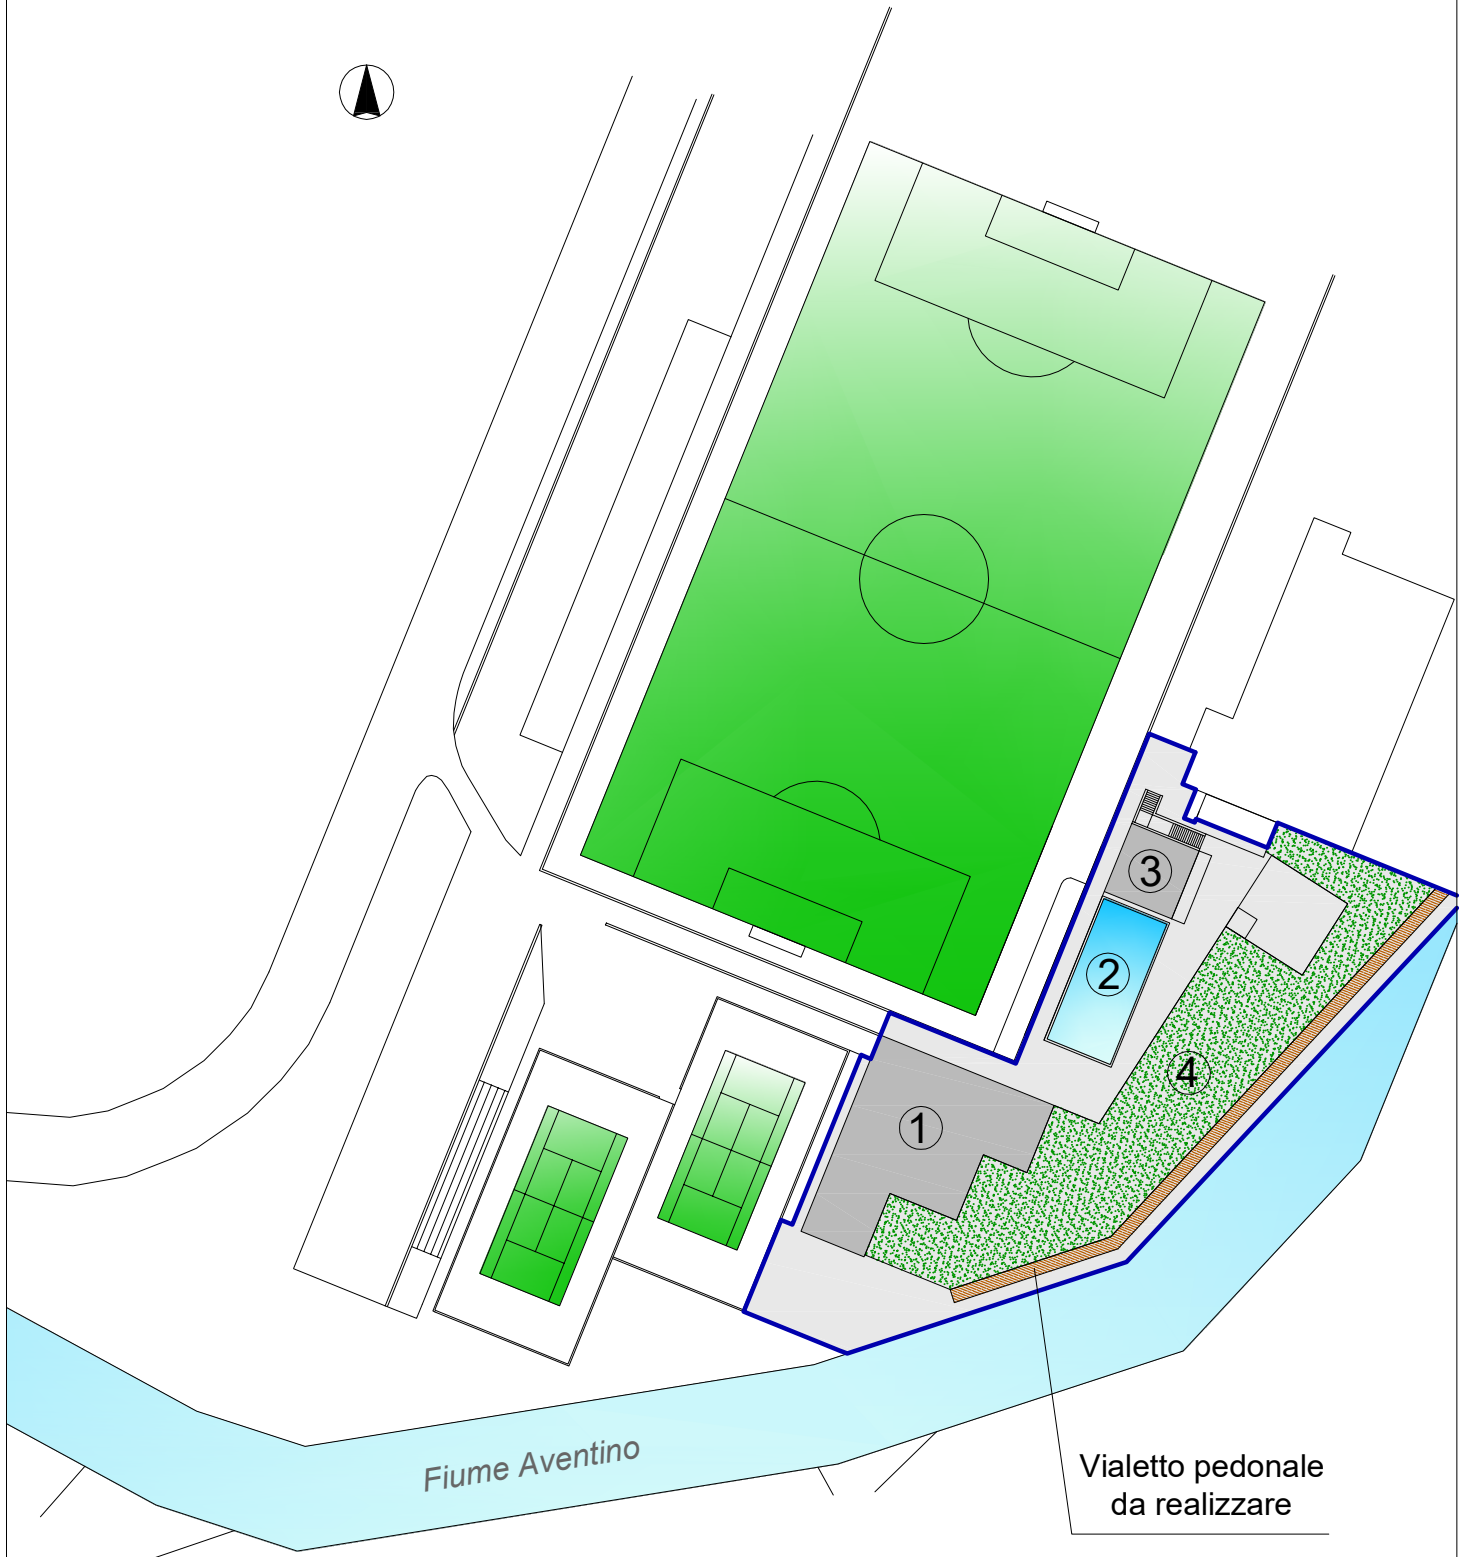

PLANIMETRIA scala 1:1000
Individuazione delle aree