COMUNE DI PALENA

PROVINCIA DI CHIETI

MIGLIORAMENTO SISMICO ISTITUTO COMPRENSIVO
SITO NEL COMUNE DI PALENA VIA FRENTANA N°2
(ADEGUAMENTO MEDIANTE DEMOLIZIONE E RICOSTRUZIONE CON TRASFORMAZIONE IN EDIFICIO nZEB)

O.C.D.P.C. N. 293/2015 E N. 344/2016 - PIANO REGIONALE DI INTERVENTI ANTISISMICI SU EDIFICI SCOLASTICI PUBBLICI AD USO "STRATEGICO"

Firmato digitalmente da
DOMENICO PARENTE
CN = PARENTE DOMENICO
O = non presente
SerialNumber = IT:PRNDNC68S15B985B
C = IT

PROGETTO ESECUTIVO

ELABORATO:
07 1 3 ESECUTIVI DELLE STRUTTURE: Carpenterie

COMMITTENTE:
COMUNE DI PALENA
Via Roma, 5 - 66017 PALENA (CH)

PROGETTISTA:
ESA s.r.l. -Società di ingegneria
Via Di Vittorio, 2 - 65015 Montesilvano (PE)
Tel. 085-4680971 Fax 085-4684345
E-mail: ***info@esasrlpe.it***

RESPONSABILE DI PROGETTO:
Ing. Domenico Parente

REVISIONE ***N. 3***

DATA: 27-05-2019

FONDAZIONE

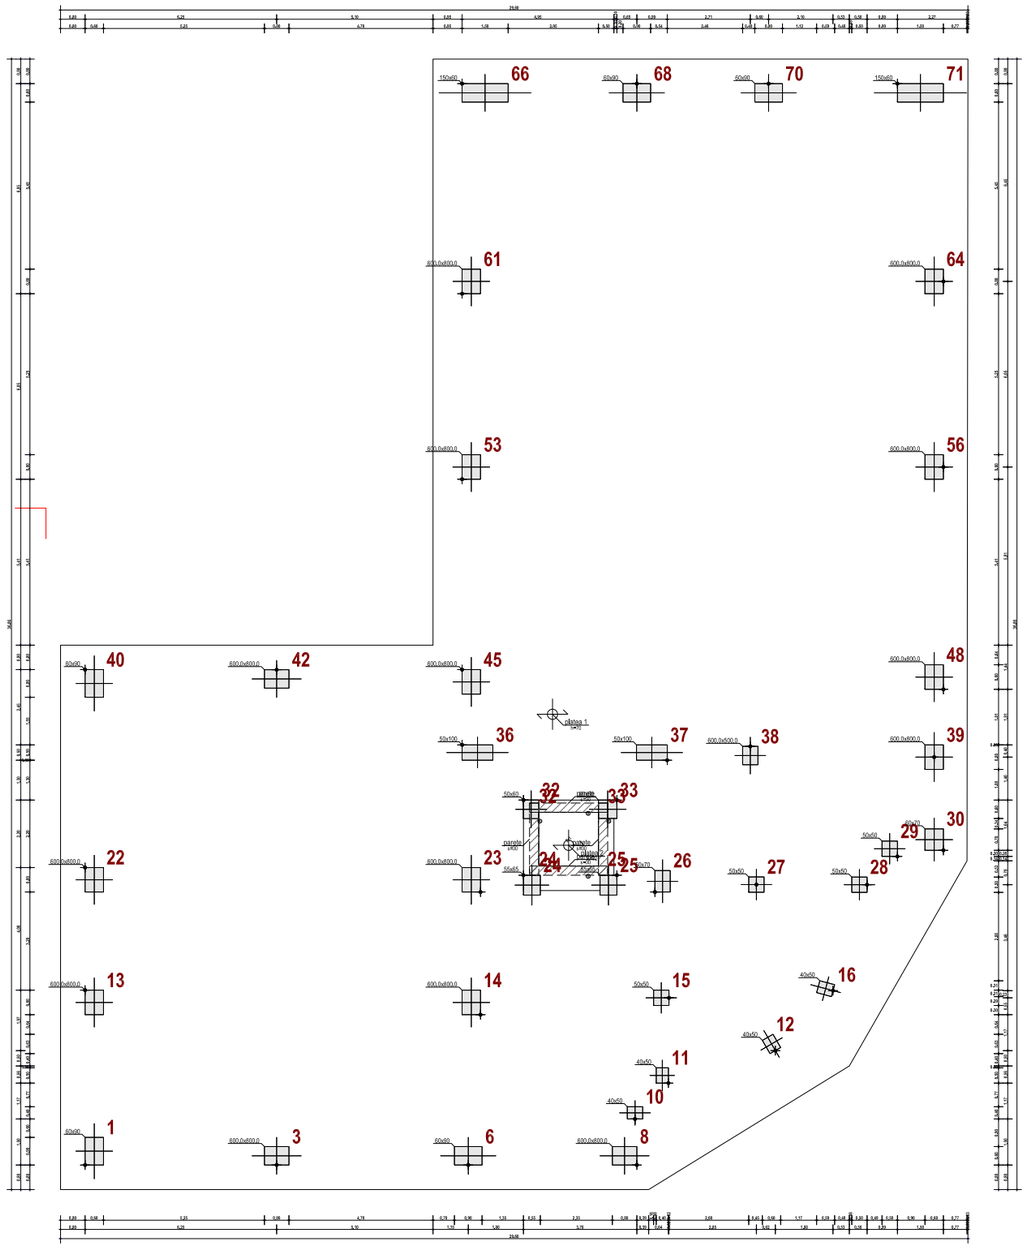

COPERTURA

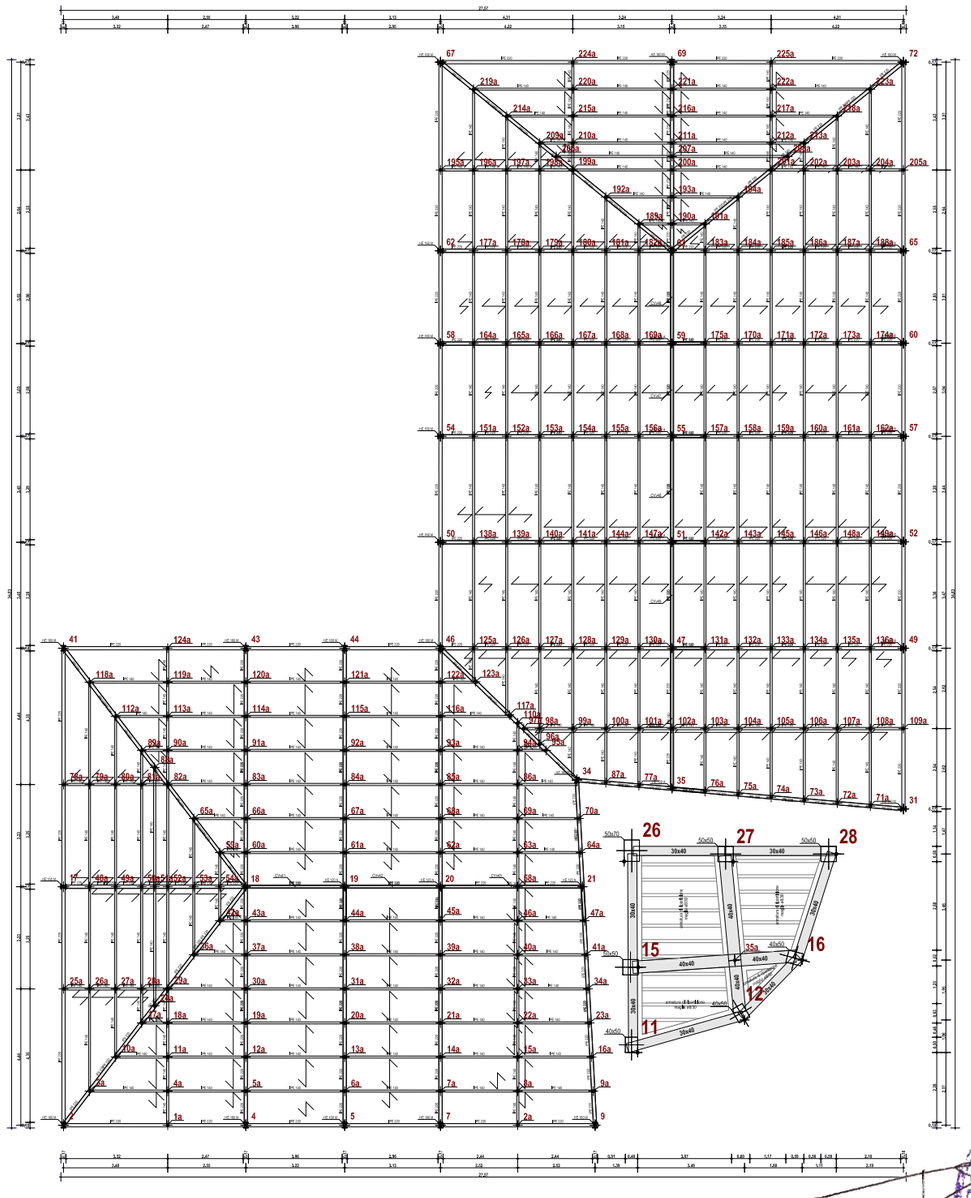

CARPENTERIA
SCALA 1:100

PIANO PRIMO

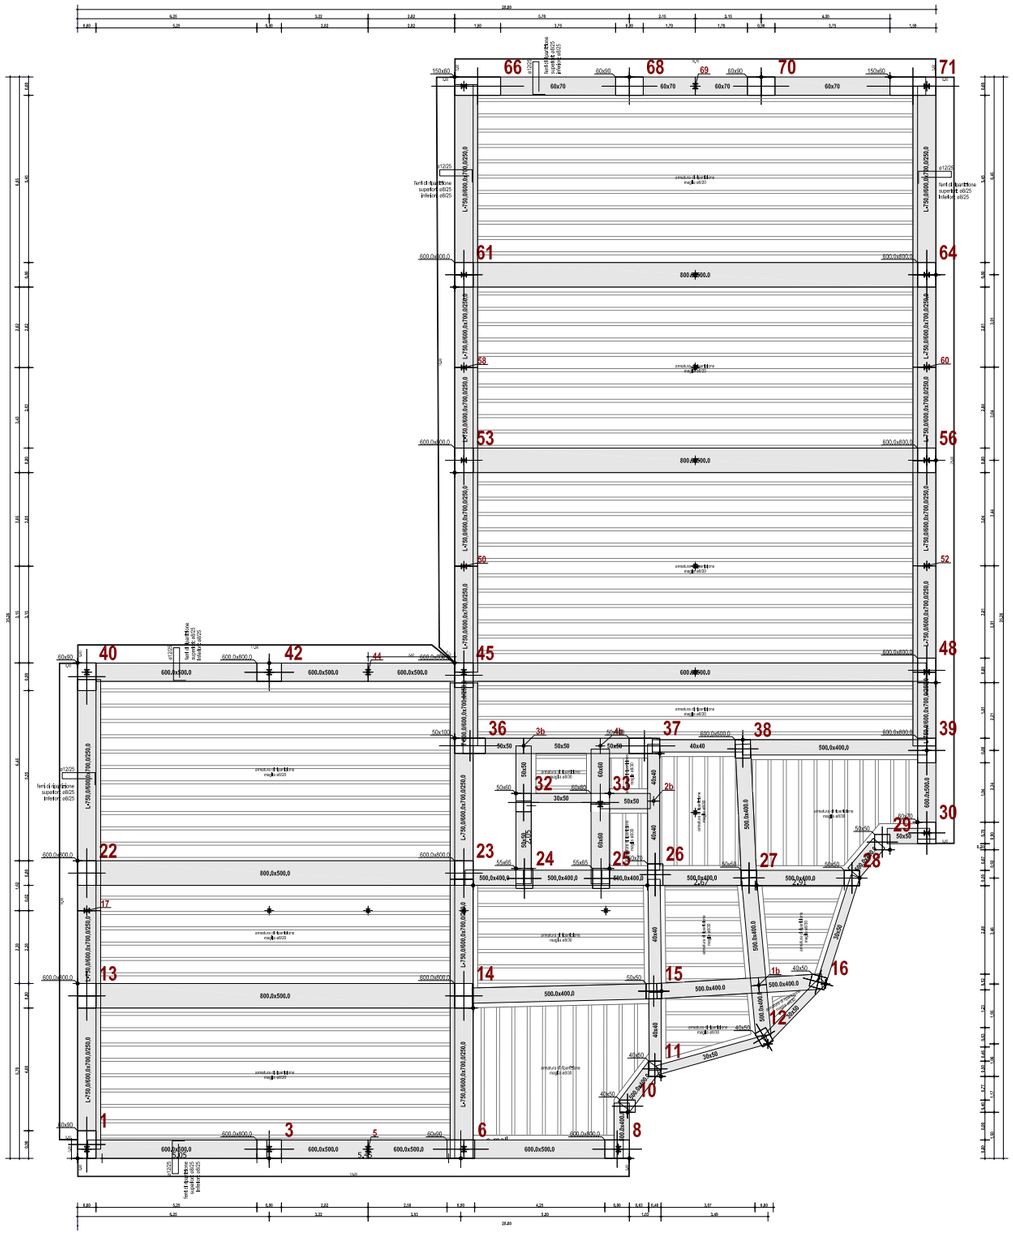

PIANO TERRA

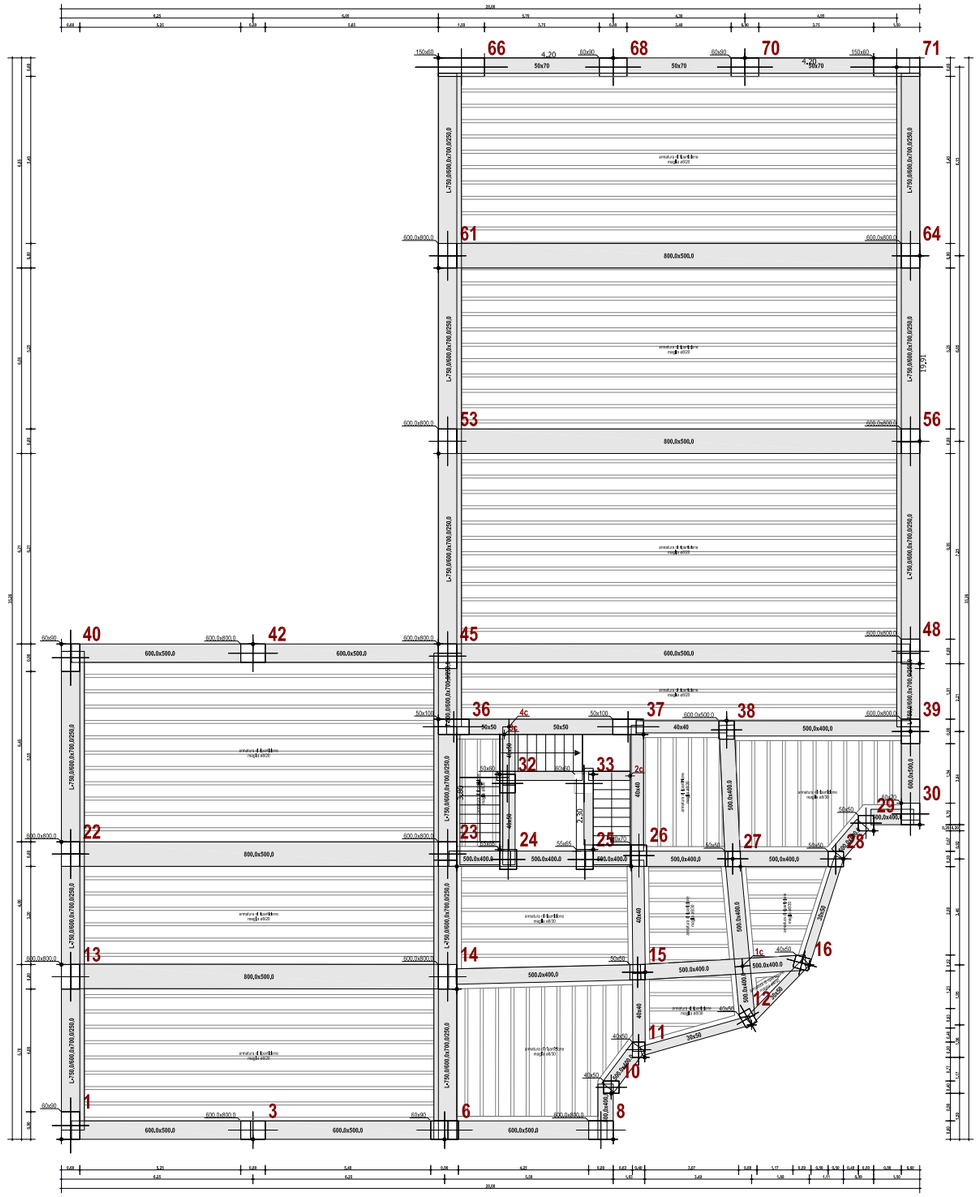

Il presente progetto è protetto a termini di legge.

CARPENTERIA
SCALA 1:100

SEMINTERRATO INTERMEDIO

PIANO SEMINTERRATO

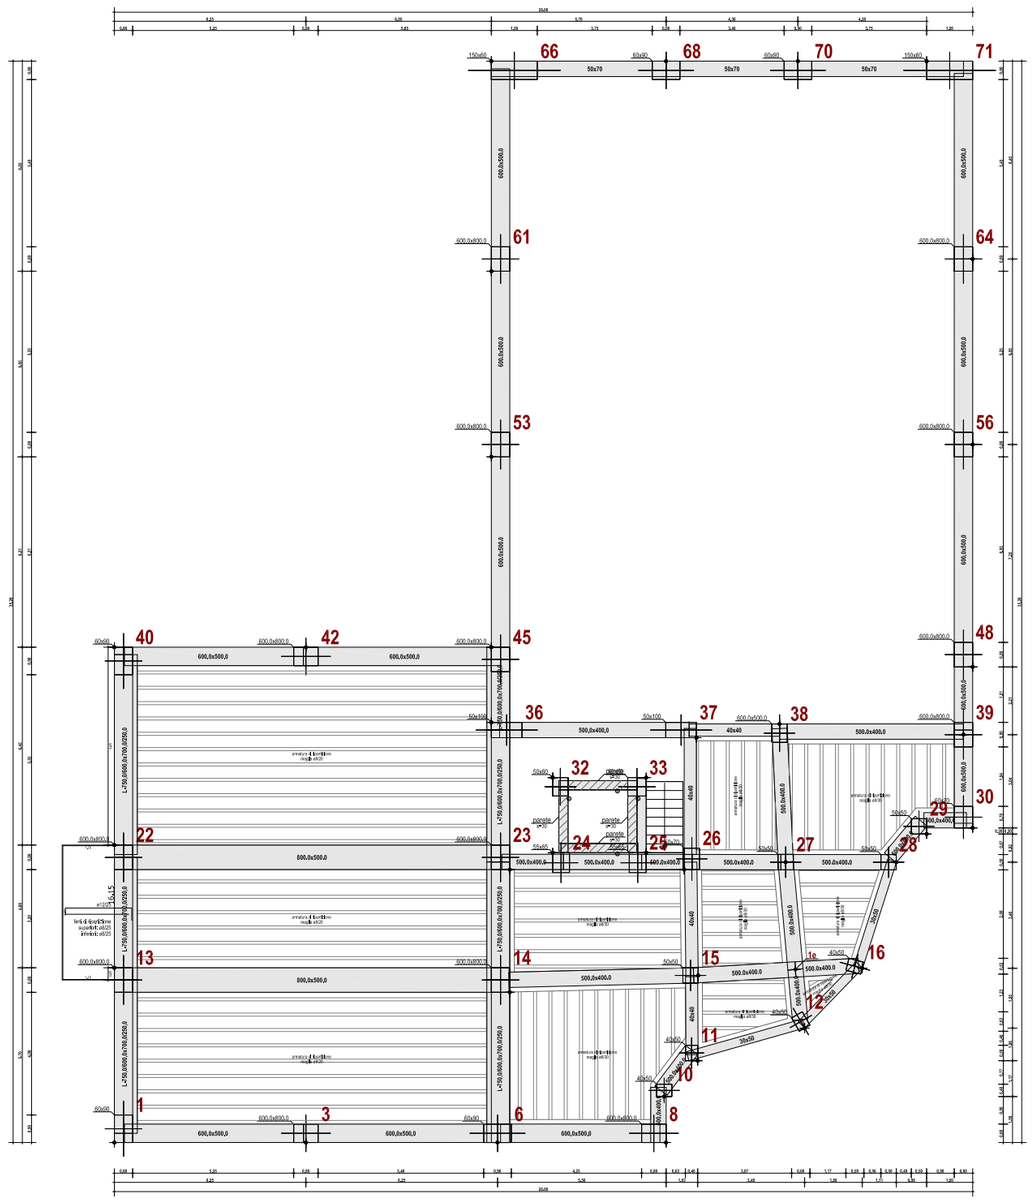

CARPENTERIA
SCALA 1:100